

Bâtiment LISA

cloisons et portes à supprimer

Goulotte à déposer

Cuyrant à déposer
ou ajout d'une cloison

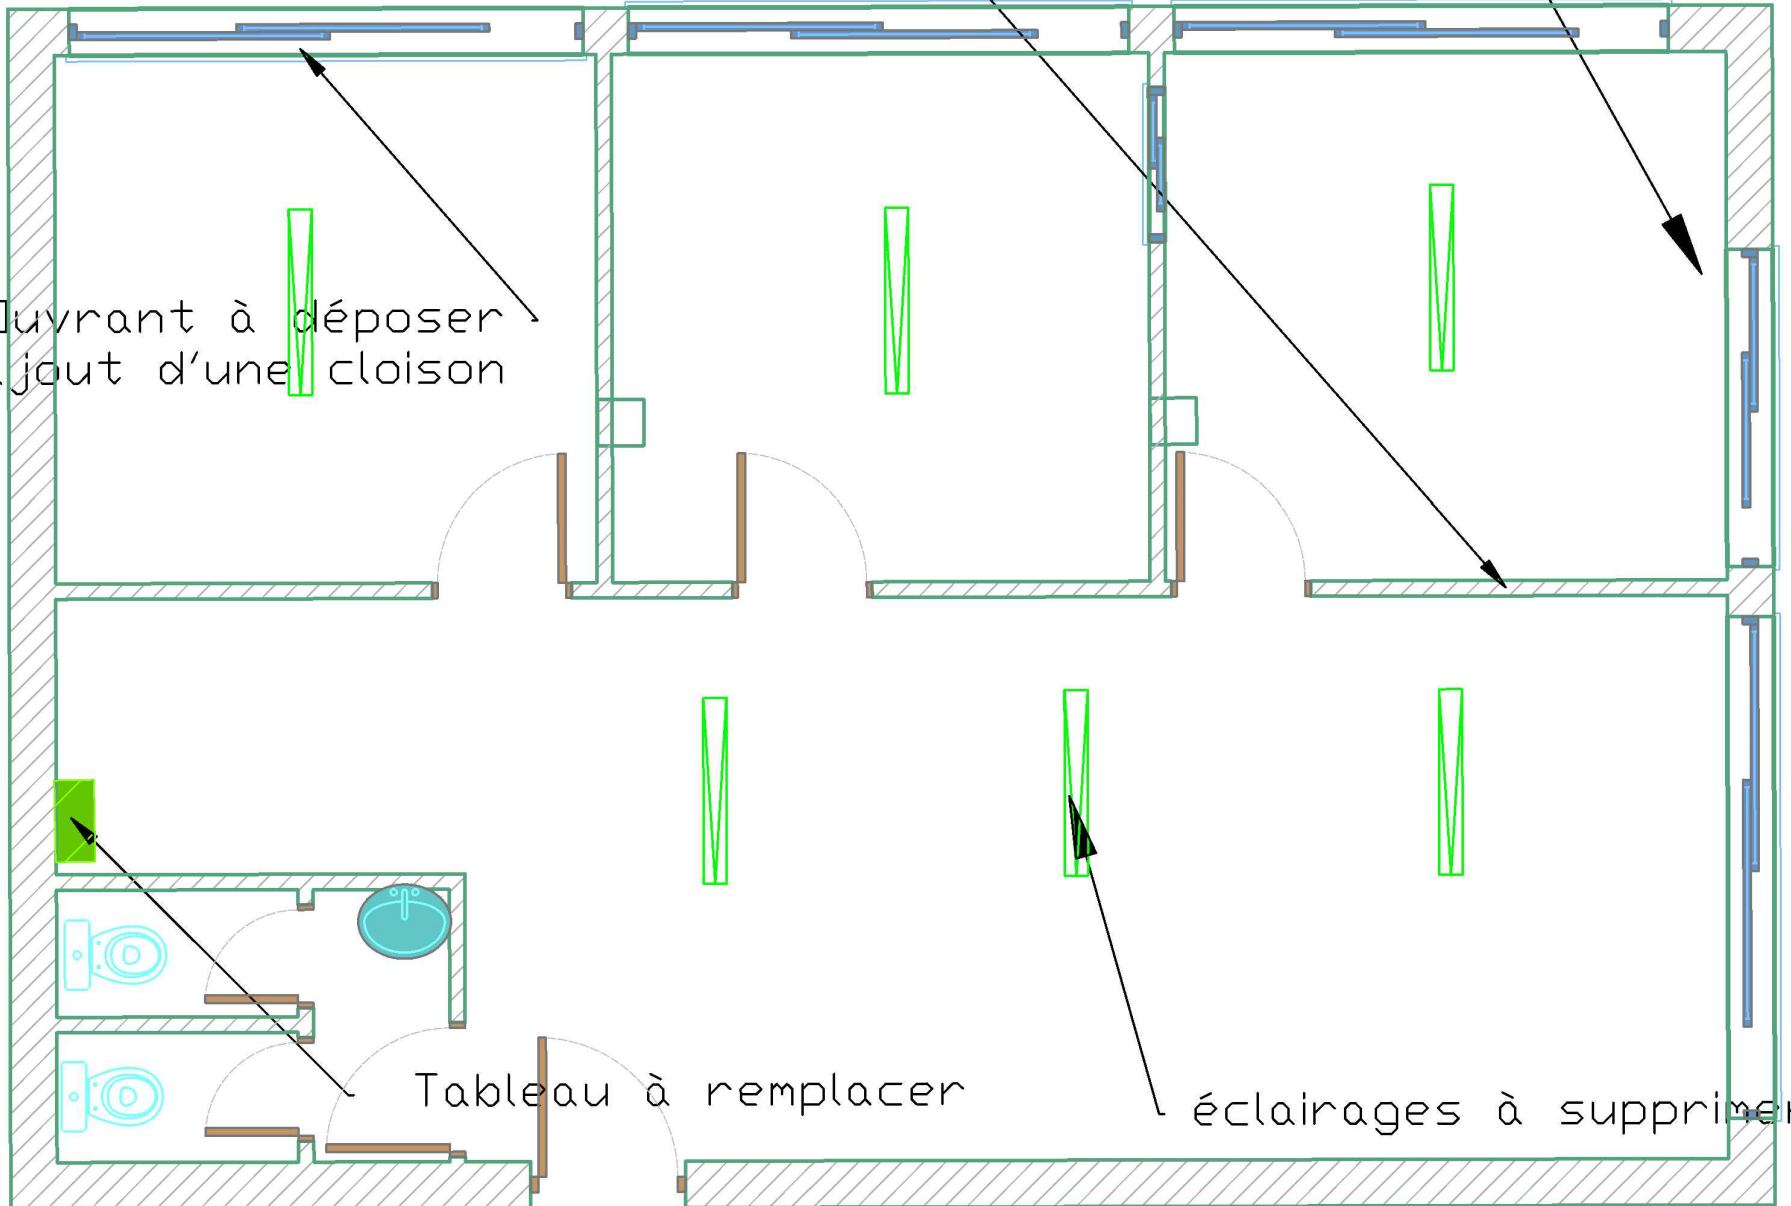


Tableau à remplacer

éclairages à supprimer